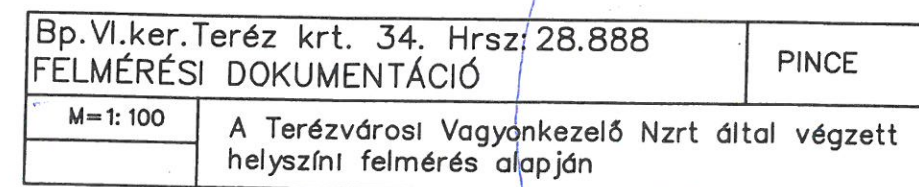


$$(5) \times (6) = 329,82 \approx 330 \text{ m}^2$$


lefelars

$$1, 2, 3, 4, 5, 6 = \Sigma_1 \text{ m}^2$$

$$1 = 13,02 \text{ m}^2$$

$$2 = 31,77 \text{ m}^2$$


$$3 = 2,22 \text{ m}^2$$

$$4 = 10,68 \text{ m}^2$$

$$5 = 3,18 \text{ m}^2$$

$$6 = 2,28 \text{ m}^2$$

$$\Sigma_1 = 63,15 \text{ m}^2$$

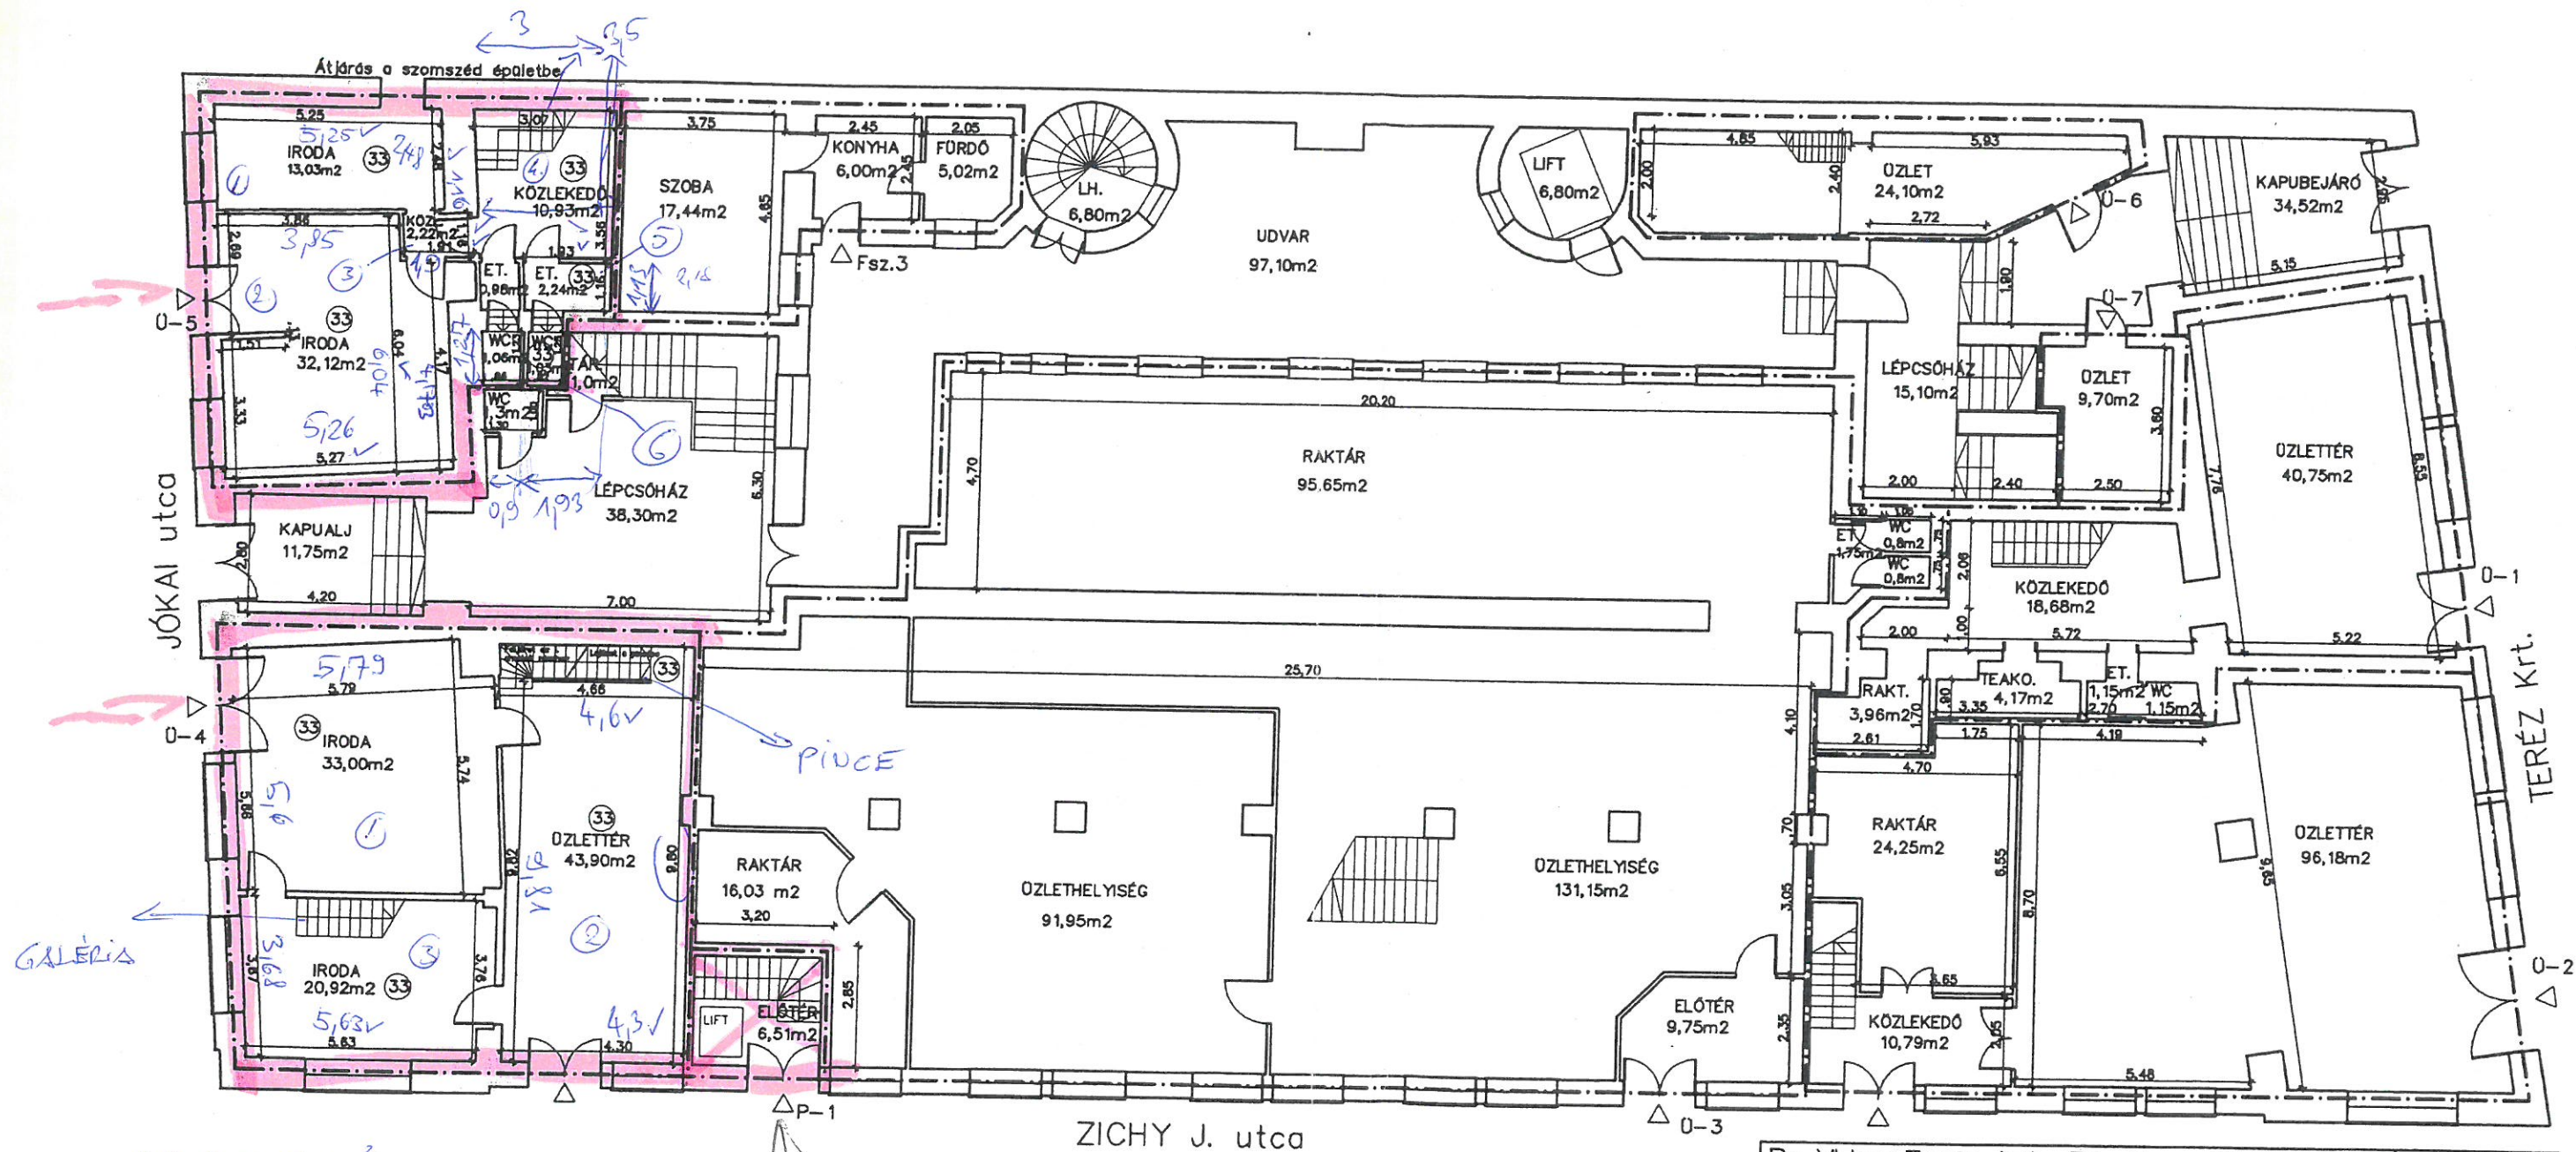

$$1, 2, 3 = \Sigma_2 \text{ m}^2$$

$$1 = 33,23 \text{ m}^2$$

$$2 = 43,61 \text{ m}^2$$


$$3 = 20,92 \text{ m}^2$$

$$\Sigma_2 = 97,76 \text{ m}^2$$

$$\Sigma_1 + \Sigma_2 = 160,91 \text{ m}^2$$

$$\Sigma = 160,91 \text{ m}^2$$

Bp.VI.ker.Teréz krt. 34. Hrsz: 28.888	
FELMÉRÉSI DOKUMENTÁCIÓ	
M=1:100	A Terézvárosi Vagyongkezelő Nrt által végzett helyszíni felmérés alapján
FÖLDSZINT	

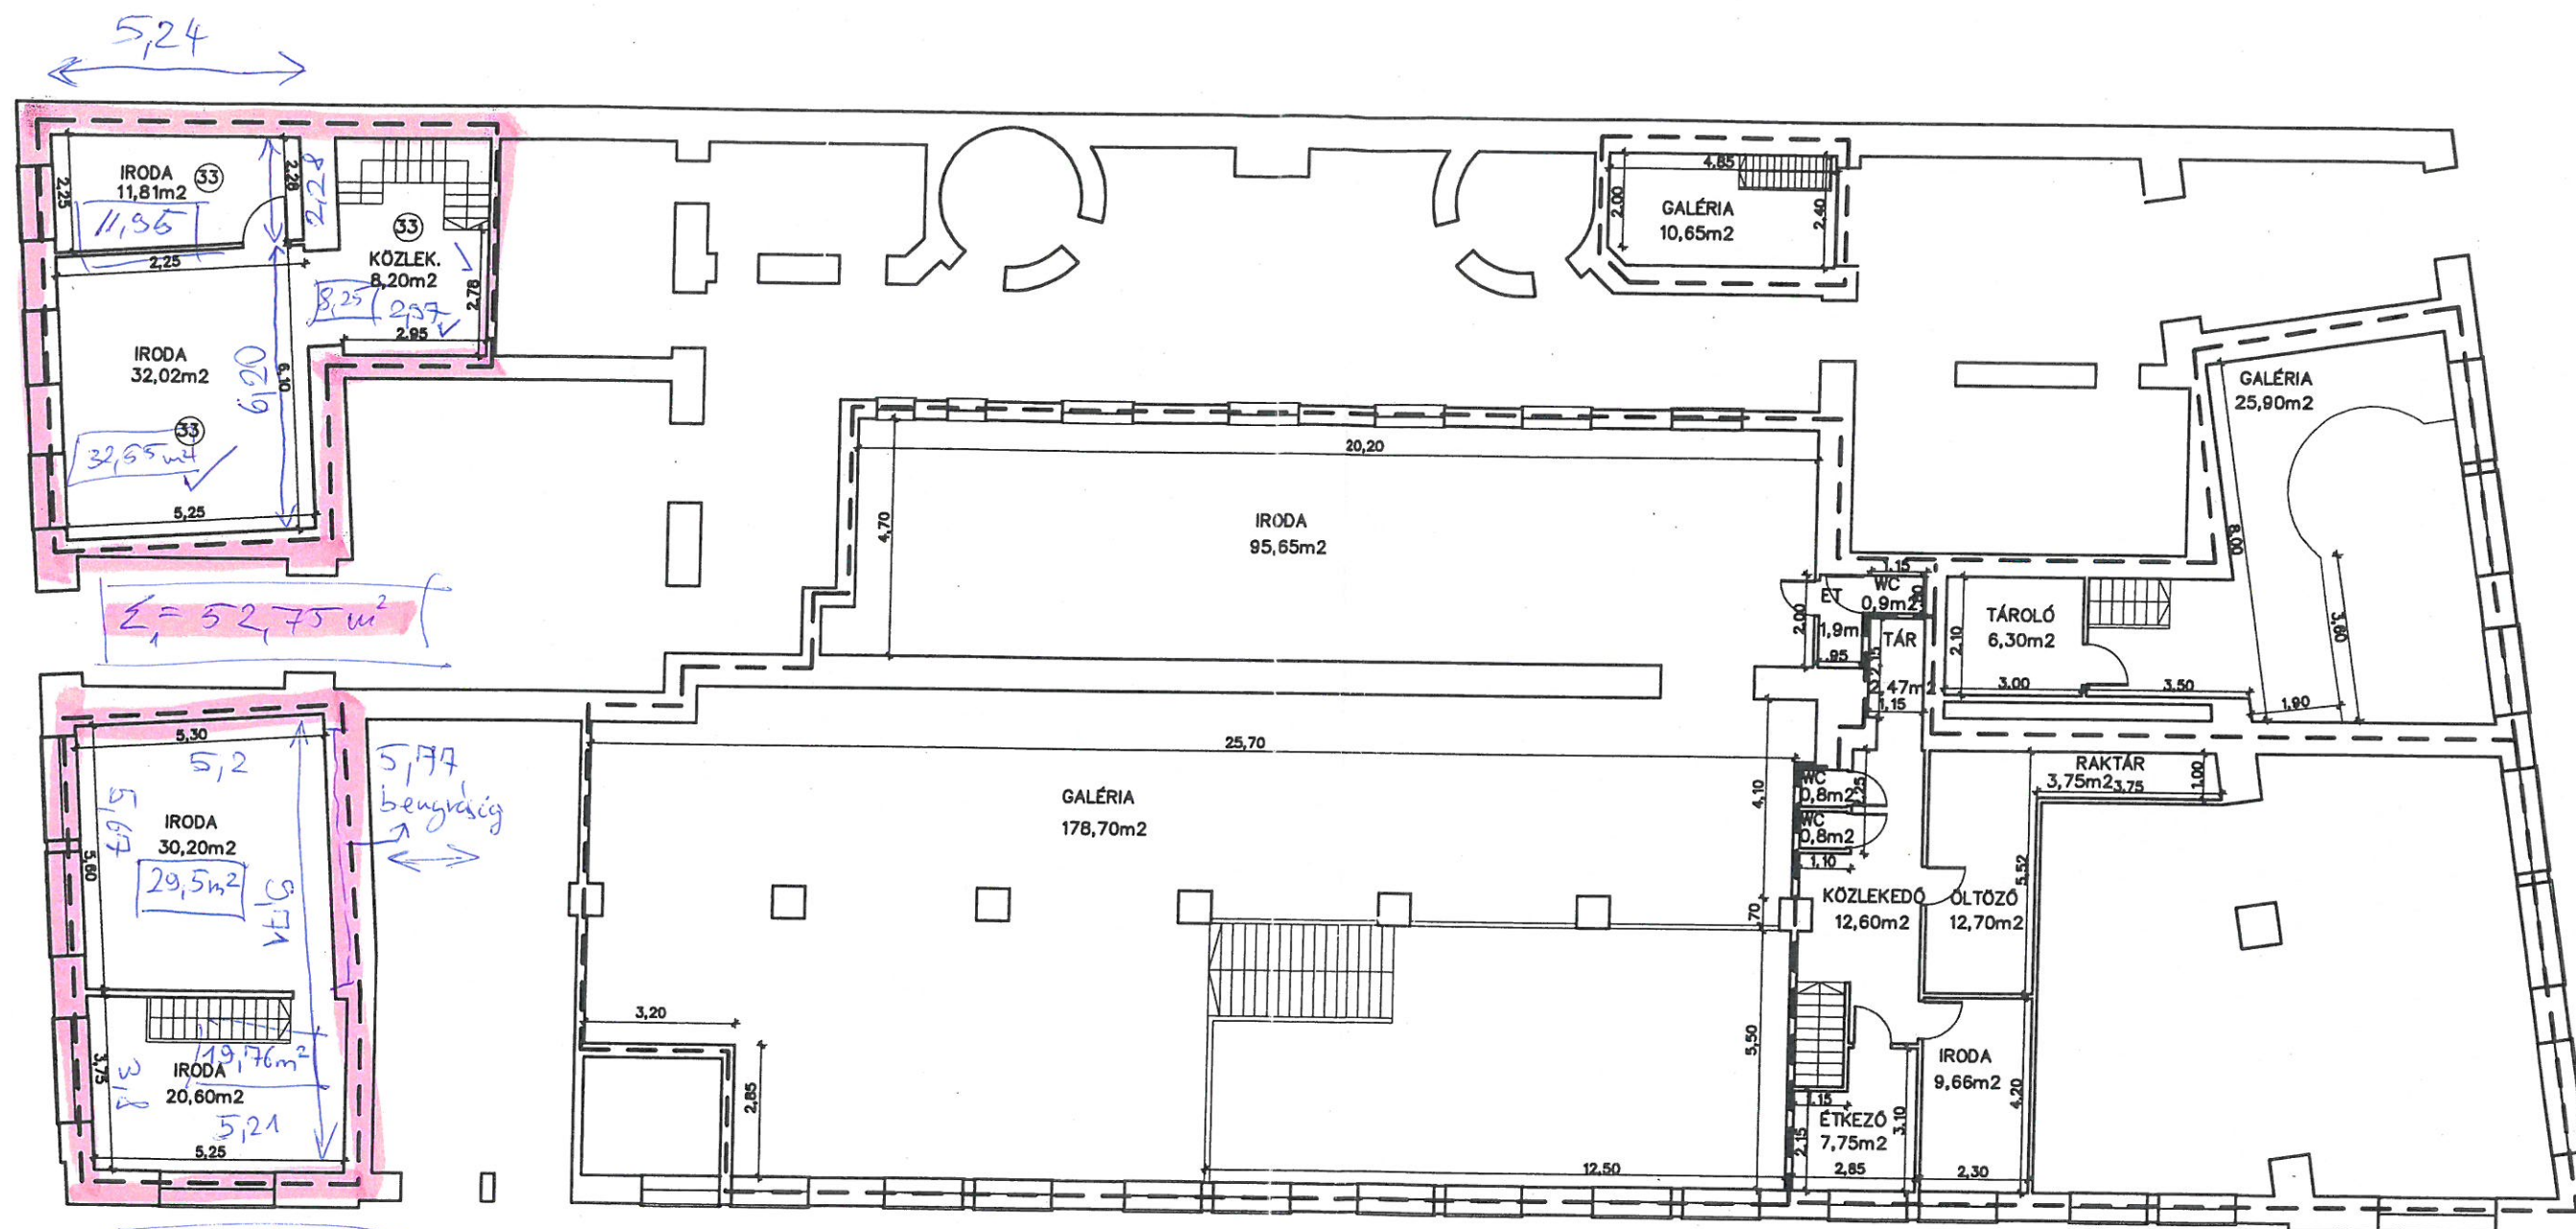

Bp.VI.ker.Teréz krt. 34. Hrsz: 28.888	
FELMÉRÉSI DOKUMENTÁCIÓ	
M=1: 100	A Terézvárosi Vagyongazdálkodási Nrt által végzett helyszíni felmérés alapján
GALÉRIA	

Hand-drawn floor plan of a building with dimensions and area calculations. The plan includes the following rooms and areas:

- WC (32) 7.4
- MOSDO (32) 3.39m²
- LIPCSO (32) 3.57m²
- RAKT. (32) 1.38m²
- MINI KONYHA (32) 5.96m²

Dimensions and area calculations are shown in blue ink:

- Overall width: 13,74 m²
- Overall height: 3,25
- Room widths: 1,64, 1,97, 1,63, 1,10, 1,16, 1,68
- Room heights: 2,14, 1,53, 1,84, 2,35
- Room areas: 3,39m², 3,57m², 1,38m², 5,96m²

$$Z = 13,76 \text{ m}^2$$

Bp.VI.ker.Teréz krt. 34. Hrsz: 28.888		I.emelet
FELMÉRÉSI DOKUMENTÁCIÓ		
M=1: 100	A Terézvárosi Vagyongkezelő Nzrt által végzett helyszíni felmérés alapján	